

VOORSTEL PLANTEN EN BOMEN

DRIENERWEG, SCHAPERSTRAAT, MINISTER DE VISSERSTRAAT EN MINISTER IDENBURGSTRAAT

PLANKAART



Plantsoort	Naam
Drienerweg	
TCG	Tilia cordata 'GreenGate'
Schaperstraat	
CM	Crataegus monogyna 'Stoney'
Min. De Visserstraat	
FAB	Fraxinus angustifolia 'Waywood'
Min. Idenburgstraat	
M	Magnolia kobus
Begijn	
Drienerweg	
LO	Lonicera nitida 'Maigrier'
LO2	Lonicera nitida 'Maigrier'
LO3	Lonicera nitida 'Maigrier'
LO4	Lonicera nitida 'Maigrier'
LO5	Lonicera nitida 'Maigrier'
Min. De Visserstraat	
LO	bestaand
LO7	bestaand
LO8	bestaand
LO9	bestaand
LO10	bestaand
LO11	bestaand
Beplanten	
inx 1	Azalea 'Tangerine'
	Nepenthes 'Water's Low'
	Penstemon alpestris 'Hemel'
	Saxifraga 'Carpenter'
	Rubus 'Lagade 'Glaberrima'
Drienerweg	
VAK1	Mahonia aquifolium 'Apoll'
VAK2	bestaand 'apollin' par'Eclyse'
VAK3	Spiraea japonica 'Anthony Waterer'
VAK4	Spiraea japonica 'Anthony Waterer'
VAK5	Mahonia aquifolium 'Apoll'
VAK6	Spiraea japonica 'Anthony Waterer'
VAK7	inx 1
VAK8	inx 1
VAK9	inx 1
VAK10	Mahonia aquifolium 'Apoll'
VAK11	inx 1
VAK12	Mahonia aquifolium 'Apoll'
VAK13	inx 1
VAK14	inx 1
VAK15	Mahonia aquifolium 'Apoll'
VAK16	inx 1
VAK17	inx 1
VAK18	inx 1
VAK19	Mahonia aquifolium 'Apoll'
VAK20	Spiraea japonica 'Anthony Waterer'
VAK21	Spiraea japonica 'Anthony Waterer'
VAK22	Spiraea japonica 'Anthony Waterer'
VAK23	Mahonia aquifolium 'Apoll'
VAK24	inx 1
VAK25	Spiraea japonica 'Anthony Waterer'
VAK26	Spiraea japonica 'Anthony Waterer'
VAK27	Spiraea japonica 'Anthony Waterer'
VAK28	Symphoricarpos 'Therapsis'
Schaperstraat	
inx 2	Cercantherus 'Rococo'
	Hemerocallis 'White Star'
	Lilium 'Arista'
	Nepenthes 'Water's Low'
VAK29	Spiraea japonica 'Sempel'
VAK30	Spiraea japonica 'Sempel'
VAK31	Spiraea japonica 'Sempel'
VAK32	Spiraea japonica 'Sempel'
VAK33	Spiraea japonica 'Sempel'
VAK34	Spiraea japonica 'Sempel'
VAK35	Spiraea japonica 'Sempel'
VAK36	inx 2
VAK37	inx 2
VAK38	inx 2
VAK39	inx 2
VAK40	inx 2
VAK41	inx 2
Min. De Visserstraat	
inx 3	Alnus 'Tangerine' 'Schemata'
	Cornus 'Rococo'
	Coronilla 'Hortensia' 'Sprengel'
	Helianthus 'argenteus'
	Helianthus 'argenteus' 'Sprengel'
	Penstemon 'alpestris' 'Hemel'
VAK42	Symphoricarpos 'Therapsis'
VAK43	Symphoricarpos 'Therapsis'
VAK44	Ribes 'Rubra' 'Sempel'
VAK45	Mahonia aquifolium 'Apoll'
VAK46	Mahonia aquifolium 'Apoll'
VAK47	inx 3
VAK48	inx 3
VAK49	inx 3
VAK50	Mahonia aquifolium 'Apoll'
VAK51	Mahonia aquifolium 'Apoll'
Min. Idenburgstraat	
inx 4	Spiraea japonica 'Sempel'
	Rubus 'Lagade 'Glaberrima'
	Nepenthes 'Water's Low'
	Penstemon alpestris 'Hemel'
VAK52	inx 4
VAK53	inx 4
VAK54	inx 4
VAK55	inx 4
VAK56	inx 4
VAK57	inx 4
VAK58	inx 4
VAK59	inx 4
VAK60	Hypericum 'rood' 'Riviergoud'
VAK61	Hypericum 'rood' 'Riviergoud'
VAK62	Hypericum 'rood' 'Riviergoud'
Drienerweg	
TCG	Tilia cordata 'GreenGate'
Schaperstraat	
CM	Crataegus monogyna 'Stoney'
Min. De Visserstraat	
FAB	Fraxinus angustifolia 'Waywood'
Min. Idenburgstraat	
M	Magnolia kobus
Begijn	
Drienerweg	
LO	Lonicera nitida 'Maigrier'
LO2	Lonicera nitida 'Maigrier'
LO3	Lonicera nitida 'Maigrier'
LO4	Lonicera nitida 'Maigrier'
LO5	Lonicera nitida 'Maigrier'
Min. De Visserstraat	
LO	bestaand
LO7	bestaand
LO8	bestaand
LO9	bestaand
LO10	bestaand
LO11	bestaand
Beplanten	
inx 1	Azalea 'Tangerine'
	Nepenthes 'Water's Low'
	Penstemon alpestris 'Hemel'
	Saxifraga 'Carpenter'
	Rubus 'Lagade 'Glaberrima'
Drienerweg	
VAK63	Mahonia aquifolium 'Apoll'
VAK64	bestaand 'apollin' par'Eclyse'
VAK65	Spiraea japonica 'Anthony Waterer'
VAK66	Spiraea japonica 'Anthony Waterer'
VAK67	Mahonia aquifolium 'Apoll'
VAK68	Spiraea japonica 'Anthony Waterer'
VAK69	inx 1
VAK70	inx 1
VAK71	Mahonia aquifolium 'Apoll'
VAK72	inx 1
VAK73	inx 1
VAK74	inx 1
VAK75	inx 1
VAK76	Mahonia aquifolium 'Apoll'
VAK77	Spiraea japonica 'Anthony Waterer'
VAK78	Spiraea japonica 'Anthony Waterer'
VAK79	Spiraea japonica 'Anthony Waterer'
VAK80	Symphoricarpos 'Therapsis'

VOORSTEL PLANTEN EN BOMEN

DRIENERWEG, SCHAPERSTRAAT, MINISTER DE VISSERSTRAAT EN MINISTER IDENBURGSTRAAT

DRIENERWEG



Bomen: *Tilia cordata* 'Greenspire' winterlinde



Hagen: *Lonicera nitida* 'Maigrün' struikkamperfoelie



Vakken: *Mahonia aquifolium* 'Apollo' mahoniestruik



Vakken: *Spiraea japonica* 'Anthony Waterer' spierstruik



Vakken: *Nepeta faassenii* 'Walker's Low' kattenkruid



Vakken: *Salvia nemorosa* 'Caradonna' salie



Vakken: *Rudbeckia fulgida* 'Goldsturm' zonnehoed



Vakken: *Achillea* 'Taygetea' duizendblad



Vakken: *Pennisetum alopecuroides* 'Hameln' lampenpoetersgras

SCHAPERSTRAAT



Bomen: *Crataegus monogyna* 'Stricta' meidoorn



Vakken: *Spiraea japonica* 'Genpei' spierstruik




Vakken: *Geranium* 'Rozanne' ooievaarsbek



Vakken: *Hemerocallis* 'Stella d'Oro' daglelie



Vakken: *Nepeta faassenii* 'Walker's Low' kattenkruid

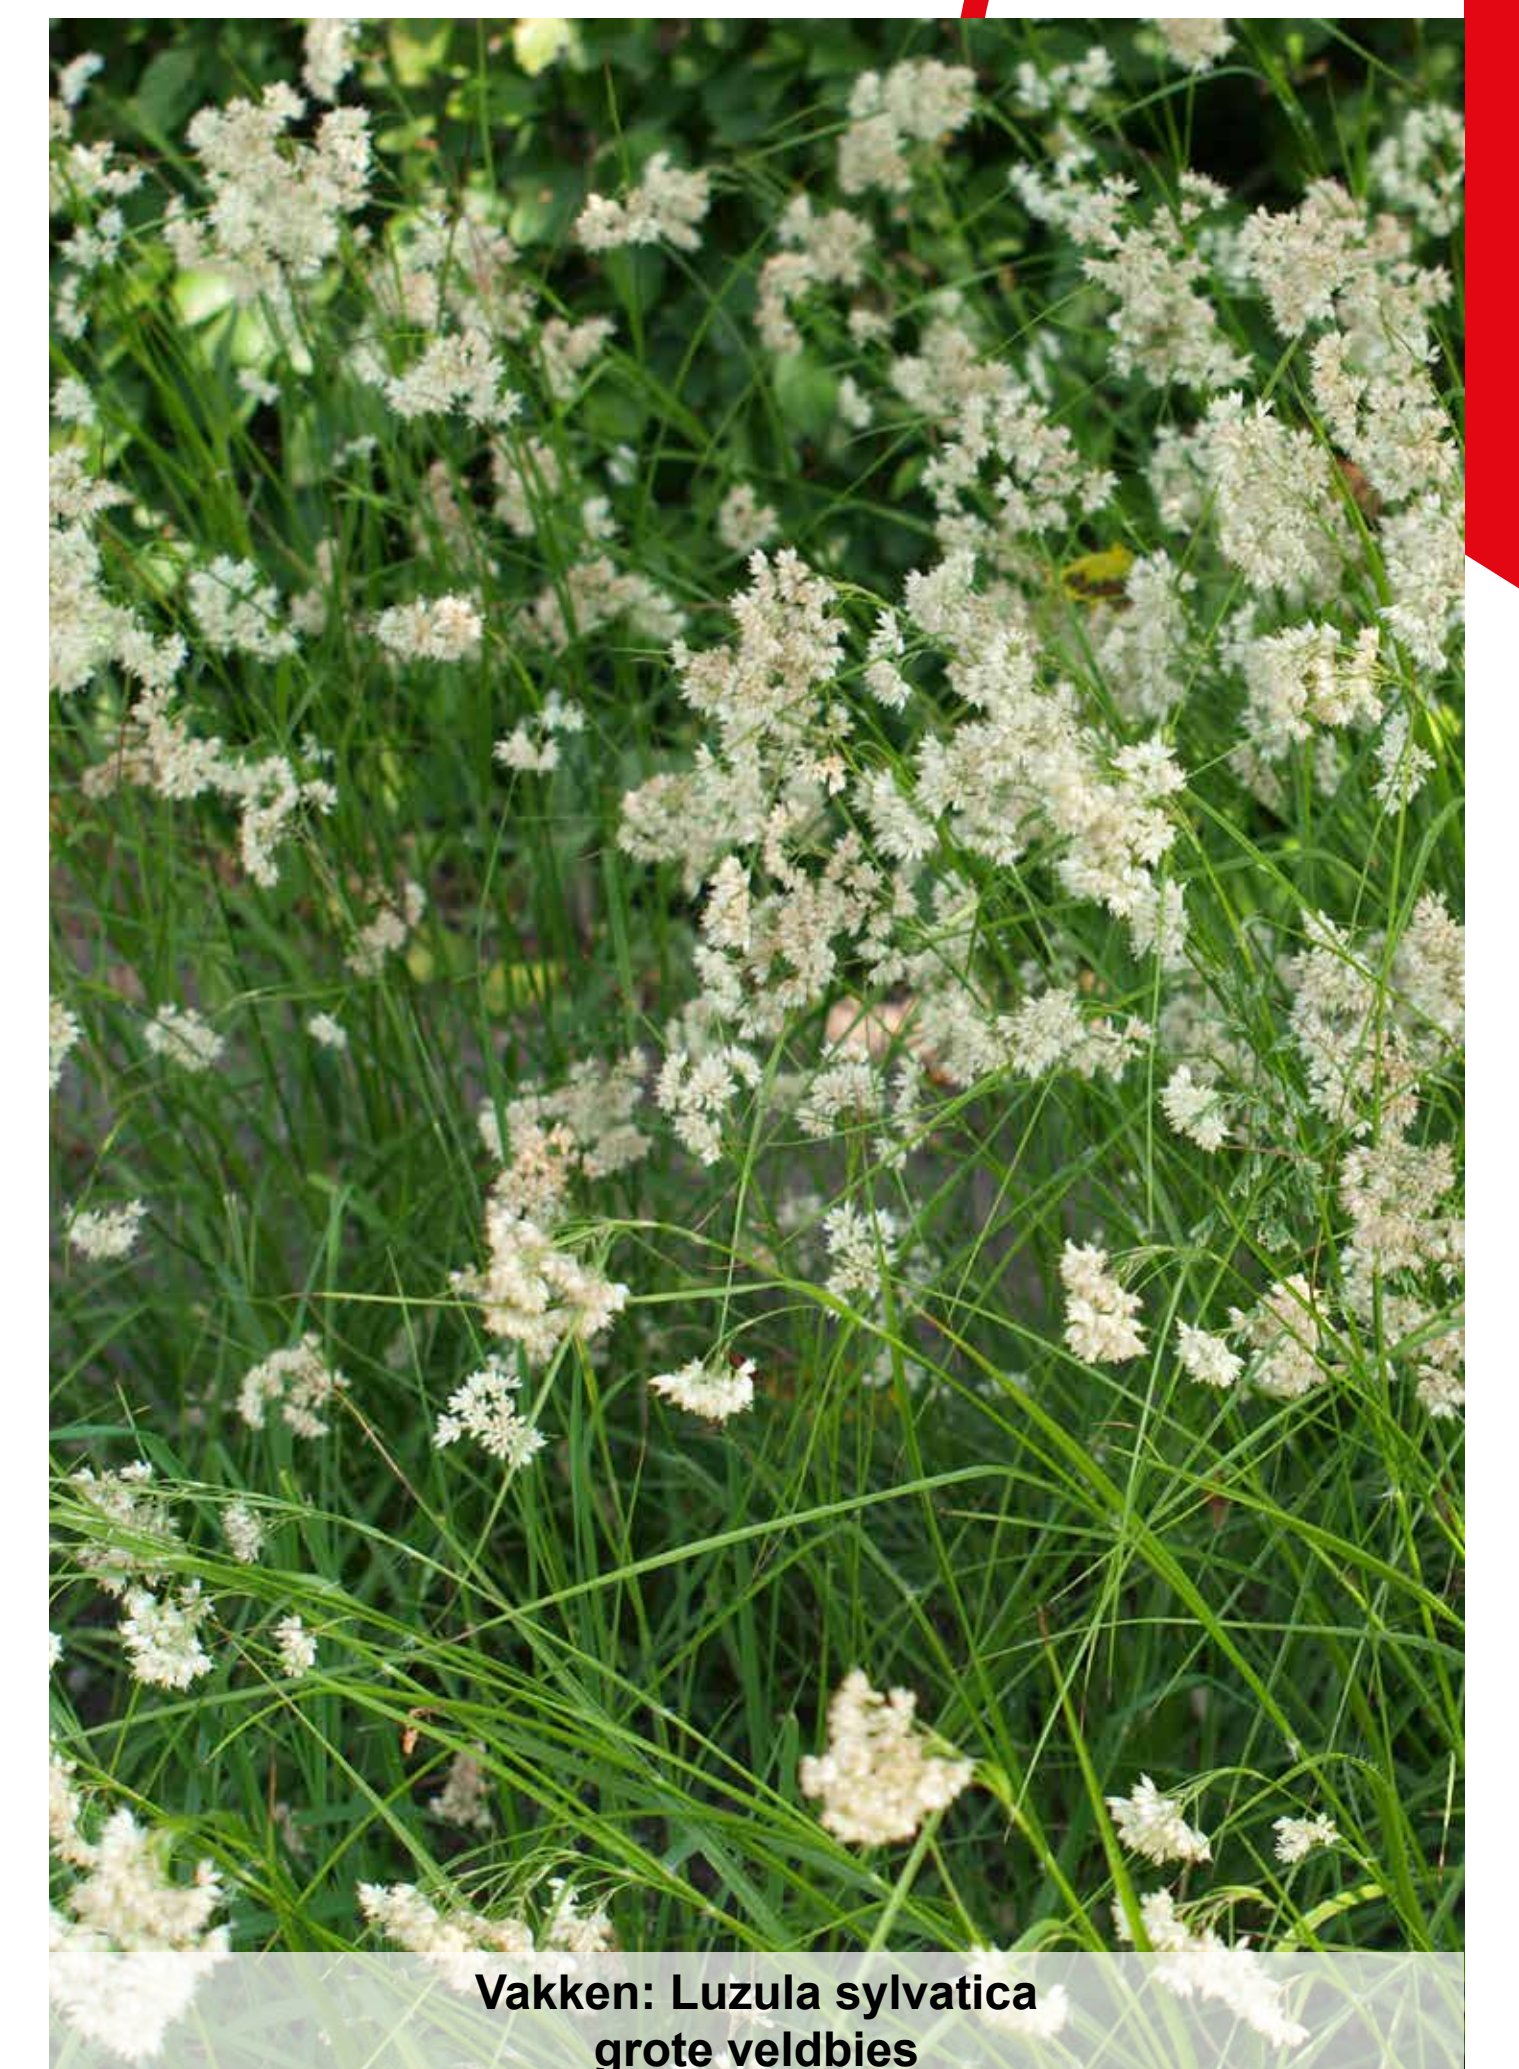


Vakken: *Luzula sylvatica* grote veldbies


VOORSTEL PLANTEN EN BOMEN

DRIENERWEG, SCHAPERSTRAAT, MINISTER DE VISSERSTRAAT EN MINISTER IDENBURGSTRAAT

MINISTER DE VISSERSTRAAT

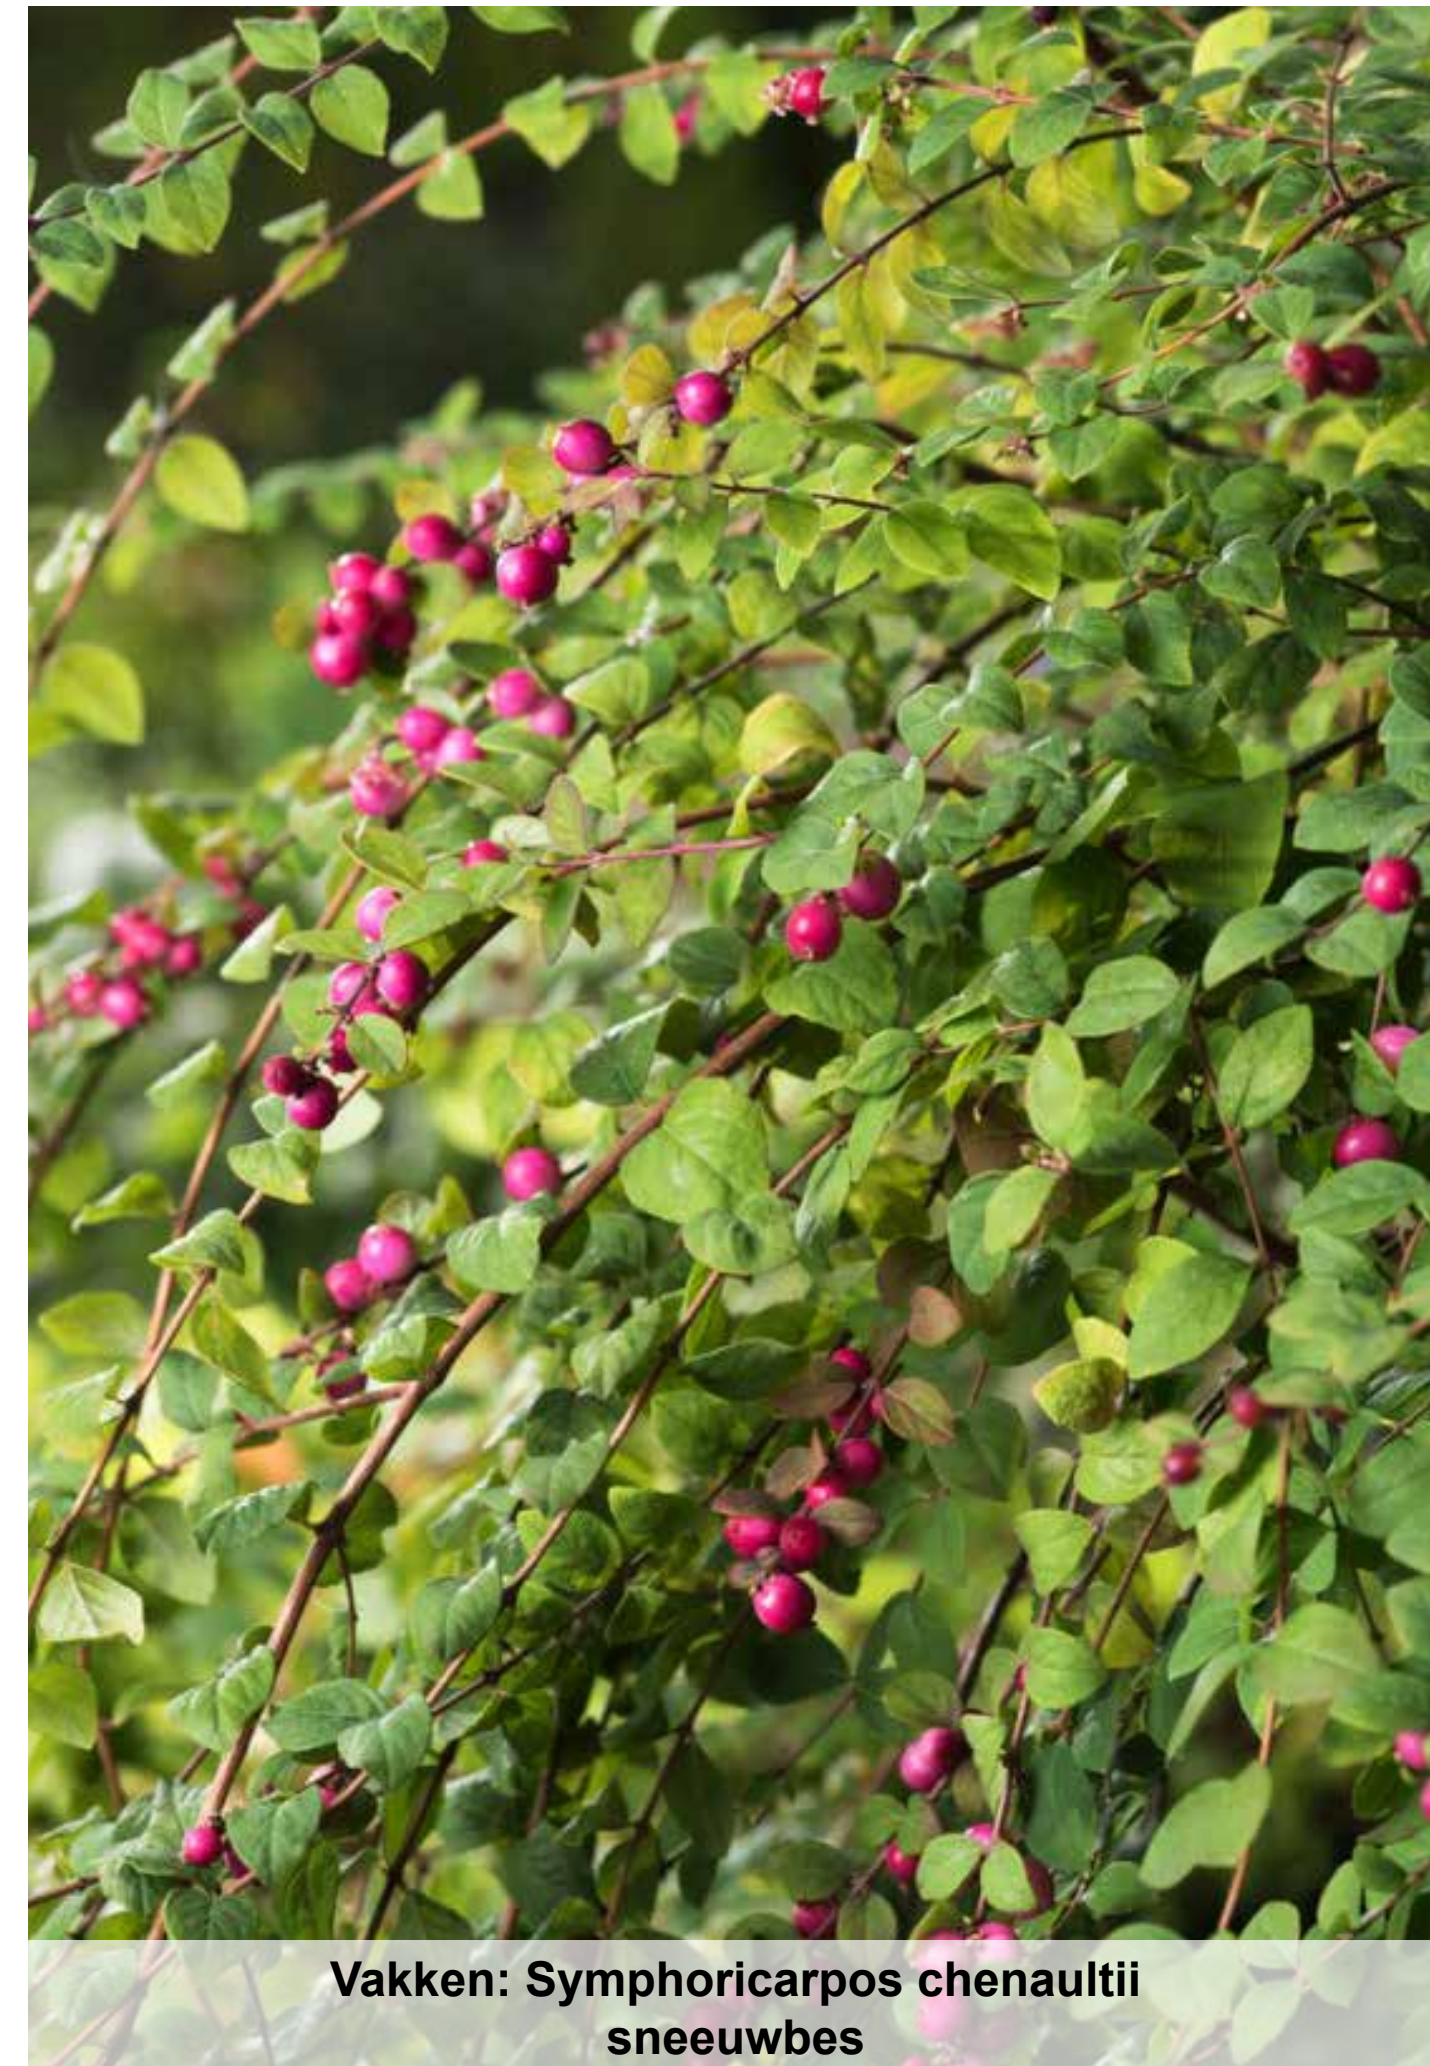

MINISTER IDENBURGSTRAAT

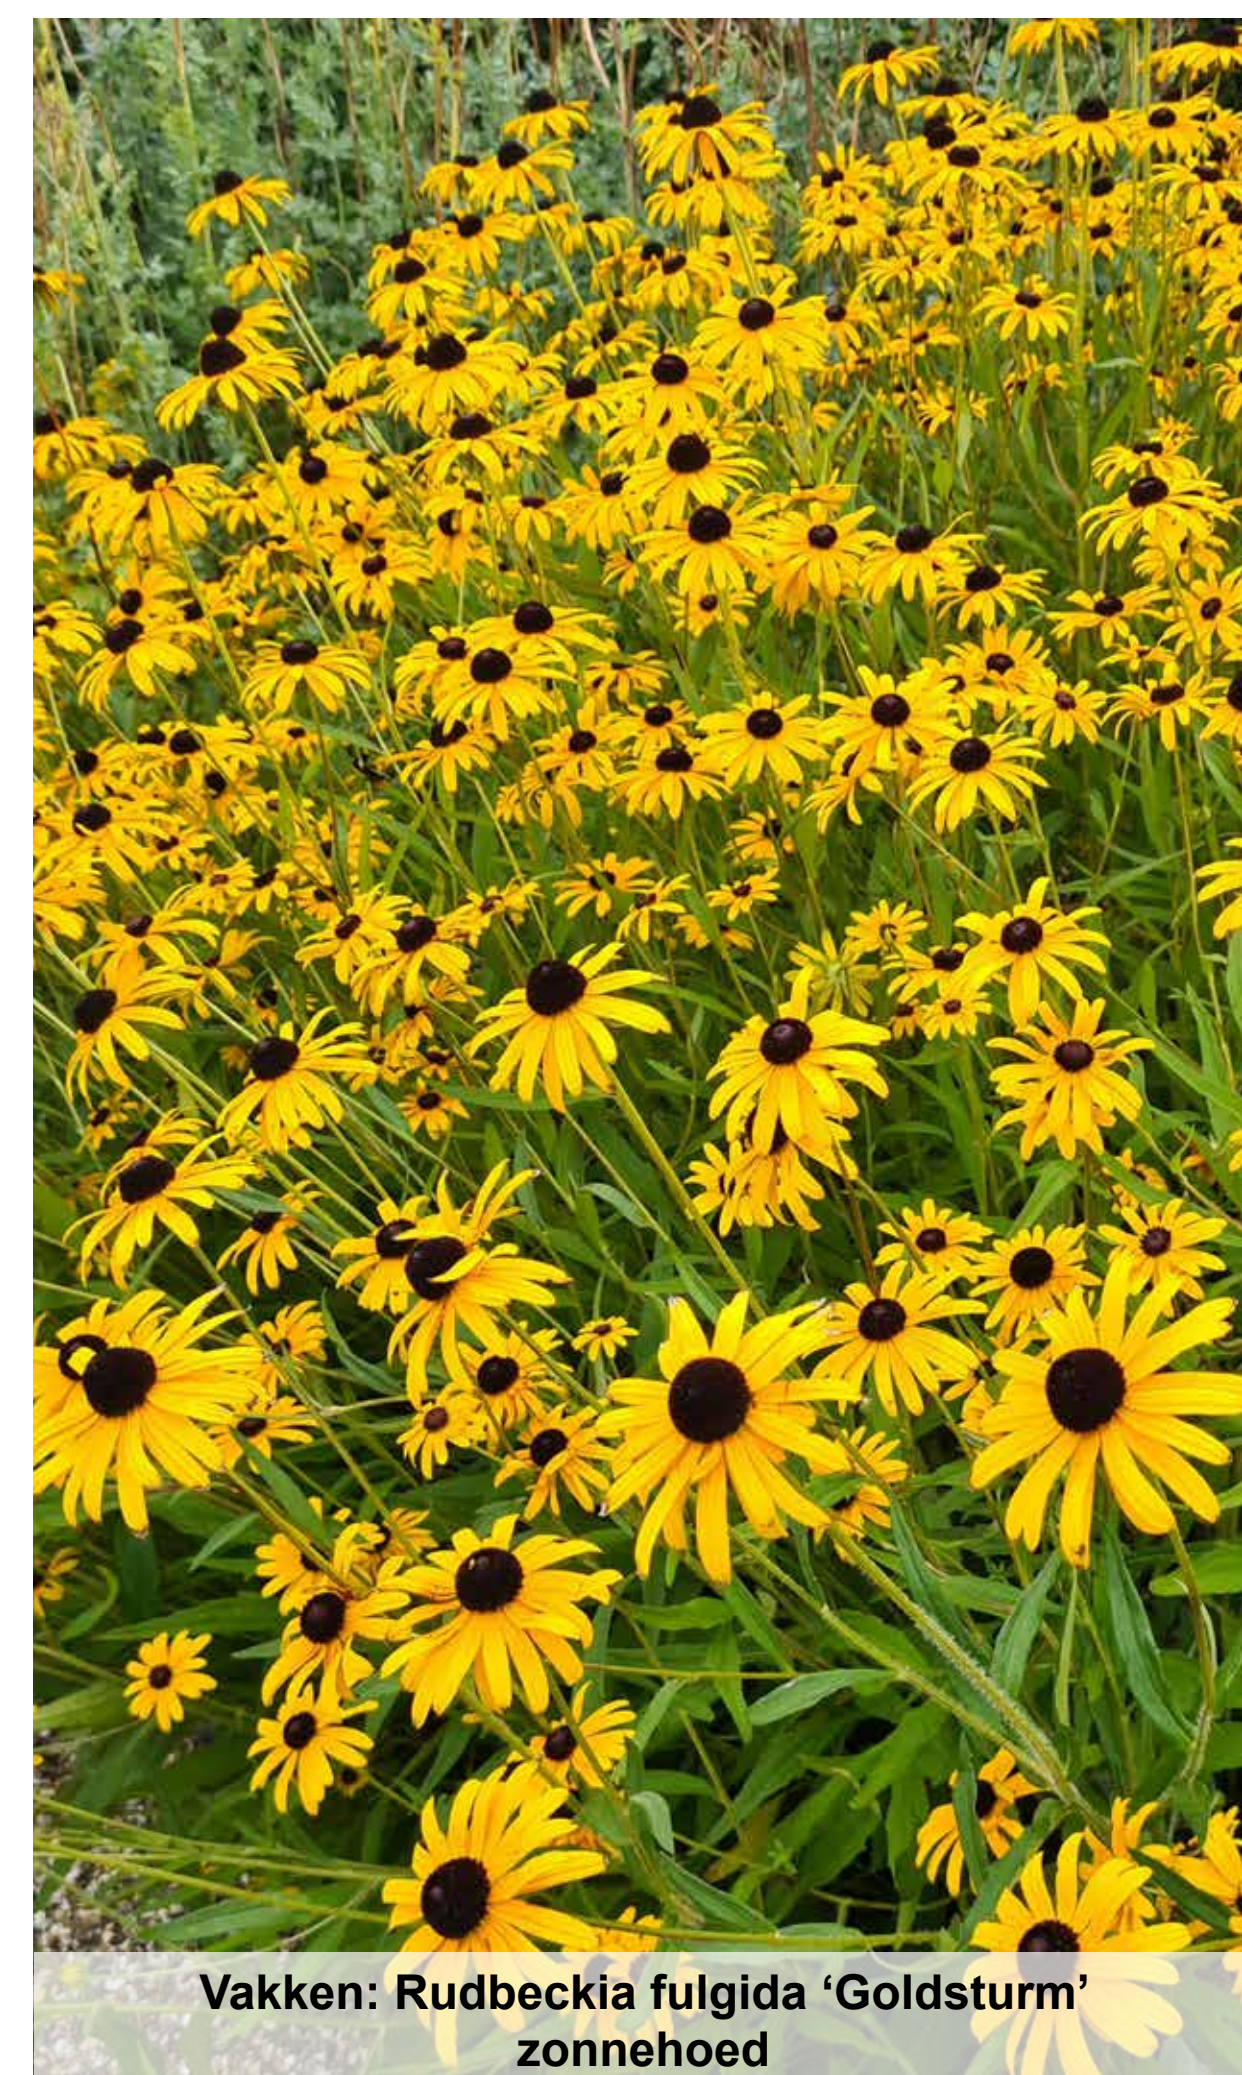

VOORSTEL PLANTEN EN BOMEN

DRIENERWEG, SCHAPERSTRAAT, MINISTER DE VISSERSTRAAT EN MINISTER IDENBURGSTRAAT

TOELICHTING

Drienerweg

De bestaande bomen voor huisnummers 104 t/m 114 zijn gezond. Deze bomen blijven staan. De berken in de straat vervangen we door nieuwe bomen. In de straat is genoeg ruimte voor een wat grotere en bredere boom. De nieuwe boom is een winterlinde (Tilia cordata 'Greenspire'). De winterlinde wordt tussen de 12 en 20 meter hoog. De vorm van de bladerkroon wordt ovaal. De kroon is halfopen; er schijnt licht door de bladeren heen. De winterlinde bloeit in juni en juli met lichtgele geurende bloemen. De boom is aantrekkelijk voor bijen en vlinders.

De hagen voor de huisnummers 104 t/m 114 vervangen we door nieuwe hagen. De hagen bestaan uit struikammerfoelie. Deze soort blijft ook in de winter groen.

We planten de planten in vakken. Aan de kant met de oneven huisnummers komen bloeiende lage struiken met roze bloemen. Aan de kant met de even huisnummers komen smalle en brede vakken. In de smalle vakken komen kleurrijke bloeiende vaste planten en siergrassen. In de brede vakken zetten we geel bloeiende struiken. Deze houden in de winter hun bladeren.

Schaperstraat

De Schaperstraat is een smalle straat. We halen alle bomen weg. Voor de nieuwe bomen kozen we voor een meidoorn (Crataegus monogyna 'Stricta'). Deze smalle boom heeft de vorm van een zuil. De boom blijft wat kleiner. Hij wordt tussen de 8 en 10 meter hoog en maximaal 3 meter breed. De meidoorn bloeit in mei met geurende witte bloemen. Deze bloemen trekken bijen en vlinders aan. De boom krijgt in het najaar een mooie gele herfstkleur.

Aan de kant met de even huisnummers staan de auto's op de straat geparkeerd. Tussen de auto's en stoep komt een strook met planten. We kiezen hier voor de spierstruik. Dit is een lage roze bloeiende heester, een sterke plant die tegen een stootje kan. Aan de kant met de oneven huisnummers vullen we de vakken met kleurrijke bloeiende vaste planten en siergrassen.

Minister de Visserstraat

In de Minister de Visserstraat blijven alle bomen staan. We planten 1 extra boom voor huisnummer 28/30. Dat wordt een smalbladige es (Fraxinus angustifolia 'Raywood'). Net zoals de bomen die er al staan.

Voor de huisnummers 48 t/m 56 planten we de vakken opnieuw in met sneeuwbes. Dit is een struik die laag blijft. De sneeuwbes krijgt roze besjes die aantrekkelijk zijn voor vogels. In de vakken staan al rode rozenstruiken. Deze gaan we hergebruiken en krijgen een nieuwe plek midden in het plantvak.

Voor de huisnummers 15 t/m 38 staan beukenhagen. Deze zijn van goede kwaliteit en blijven staan. In de vakken zetten we vaste planten en siergrassen. Een paar soorten behouden in de winter hun bladeren. Van februari tot november bloeit er altijd wel één van de plantensoorten in dit vak.

Minister Idenburgstraat

In de Minister Idenburgstraat vervangen we alle bomen. Wij hebben gekozen voor een beverboom (Magnolia kobus). Dit is een middelgrote boom die tussen 8 en 12 meter hoog wordt. De bladerkroon is halfopen; er schijnt licht door de bladeren heen. De boom bloeit in maart en april met grote witte geurende bloemen.

Aan de kant met de oneven huisnummers planten we geel bloeiende lage struiken. Als het in de winter niet te hard vriest, houdt de struik zijn bladeren. Aan de kant met de even huisnummers komen kleurrijke bloeiende vaste planten en siergrassen.

BLOEIKALENDER	wintergroen	hoogte (cm)	jan	febr	mrt	april	mei	juni	juli	aug	sept	okt	nov	dec
BOMEN														
Drienerweg														
Tilia cordata 'Greenspire'	nee	12-20m												
Schaperstraat														
Crataegus monogyna 'Stricta'	nee	10m												
Min. De Visserstraat														
Fraxinus angustifolia 'Raywood'	nee	15-20m												
Min. Idenburgstraat														
Magnolia kobus	nee	8-12m												
HAGEN														
Drienerweg														
Lonicera nitida 'Maigrun'	ja													
PLANTVAKKEN														
Drienerweg														
Mahonia aquifolium 'Apollo'	ja	60												
Spiraea japonica 'Anthony Waterer'	nee	100												
Achillea 'Taygetea'	nee	60-70												
Nepeta faassenii 'Walker's Low'	nee	60												
Pennisetum alopecuroides 'Hameln'	nee	80												
Salvia nemorosa 'Caradonna'	nee	60-80												
Rudbeckia fulgida 'Goldsturm'	nee	60												
Schaperstraat														
Geranium 'Rozanne'	nee	40												
Hemerocallis 'Stella d'Oro'	nee	50												
Nepeta faassenii 'Walker's Low'	nee	60												
Luzula sylvatica	ja	40												
Spiraea japonica 'Genpei'	nee	80												
Min. De Visserstraat														
Symphoricarpos chenaultii	nee	80-100												
Rozenstruiken hergebruik	nee	150												
Mahonia aquifolium 'Apollo'	ja	60												
Aster ageratoides 'Starshine'	nee	60												
Carex morrowii	ja	40												
Geranium macrorrhizum 'Spessart'	ja	30-40												
Helleborus argutifolius	ja	40-80												
Persicaria amplexicaulis 'Lisan'	nee	70												
Min. Idenburgstraat														
Hypericum inod. 'Rheingold'	ja	80-100												
Geranium 'Rozanne'	nee	40												
Rudbeckia fulgida 'Goldsturm'	nee	60												
Nepeta faassenii 'Walker's Low'	nee	60												
Pennisetum alopecuroides 'Hameln'	nee	80												