



BLAD 01 - KERKSTRAAT (SPOOR - DORPSHUIS)
schaal 1:250

- LEGENDA**
- Weg, rode straatstenen
 - Verhoging, gele straatstenen
 - Parkeerplaats, open straatstenen met gras
 - Voetpad, grijze betontegels (30x30 cm)
 - Inritten, grijze betonstenen (20x10 cm)
 - Strook met beplanting (max. 100 cm hoog)
 - Putje (kolk)
 - Vuilnisbak
 - Put
 - Lantaarnpaal
 - Verkeerslicht
 - Werkgrens


- LEGENDA - BEPLANTING**
- Bestaande boom
 - Te verwijderen boom
 - Nieuwe boom, type:
 - AL = Geveerde witte Els (Alnus incana 'Laciniata')
 - ATAT = Zuilendoorn (Acer X Freemanii 'Armstrong Two')
 - Nieuwe heester, type:
 - AB = Krentenboomje 'Ballerina' (Amelanchier 'Ballerina')
 - Ca = Kogelbloeem (Caphalanthus Occidentalis)
 - Bd = Vlinderstruik (Buddleja Davidi 'Black Knight')
 - Kp = Lamponboom (Koeleruteria Paniculata)

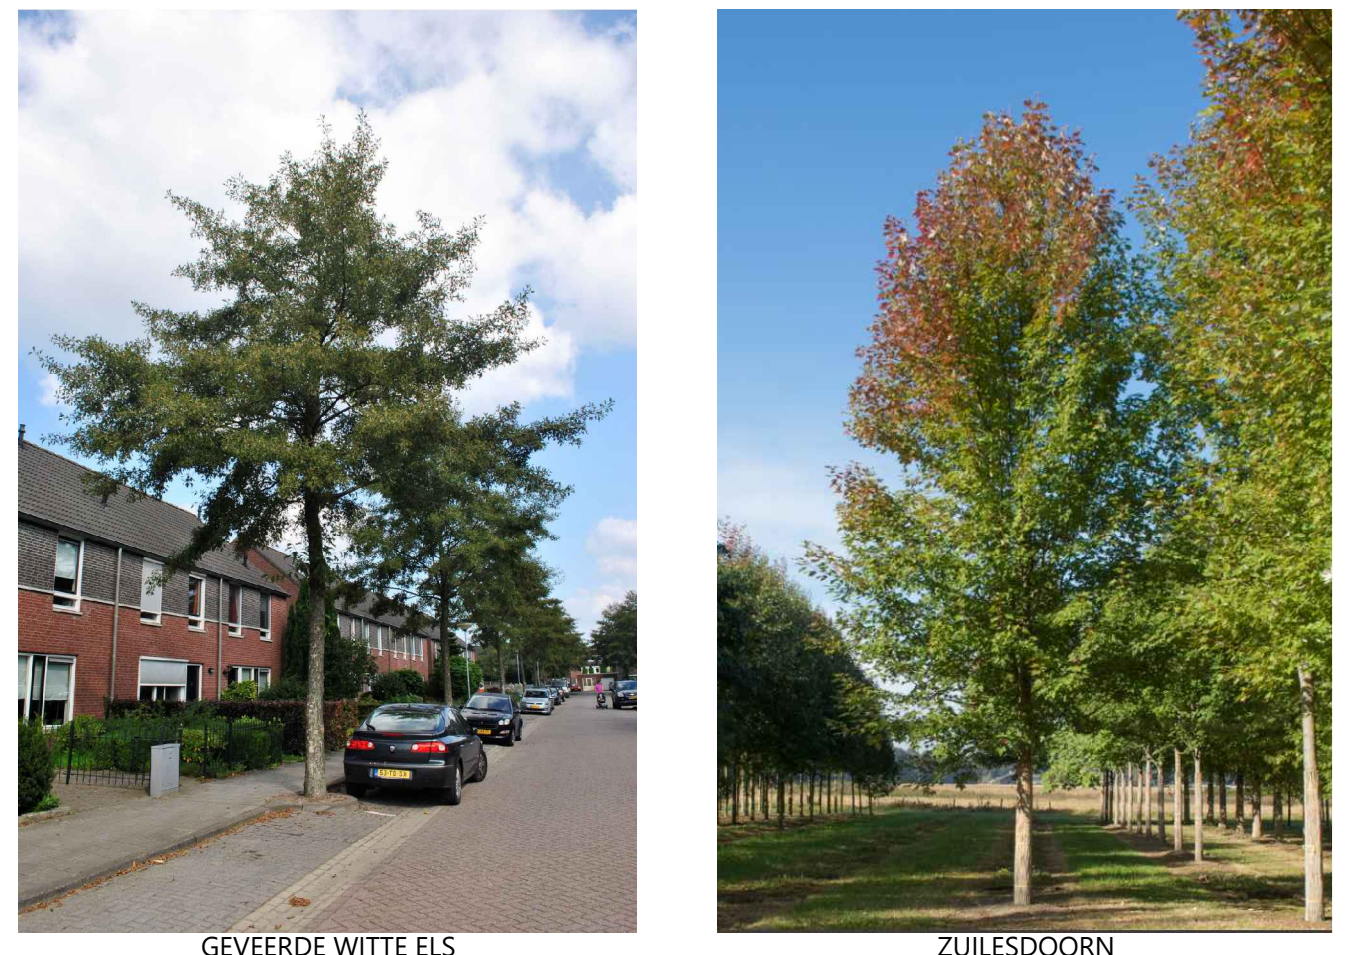

BLAD 02 - KERKSTRAAT (DORPSHUIS - GRONAUSESTRAAT)
schaal 1:250

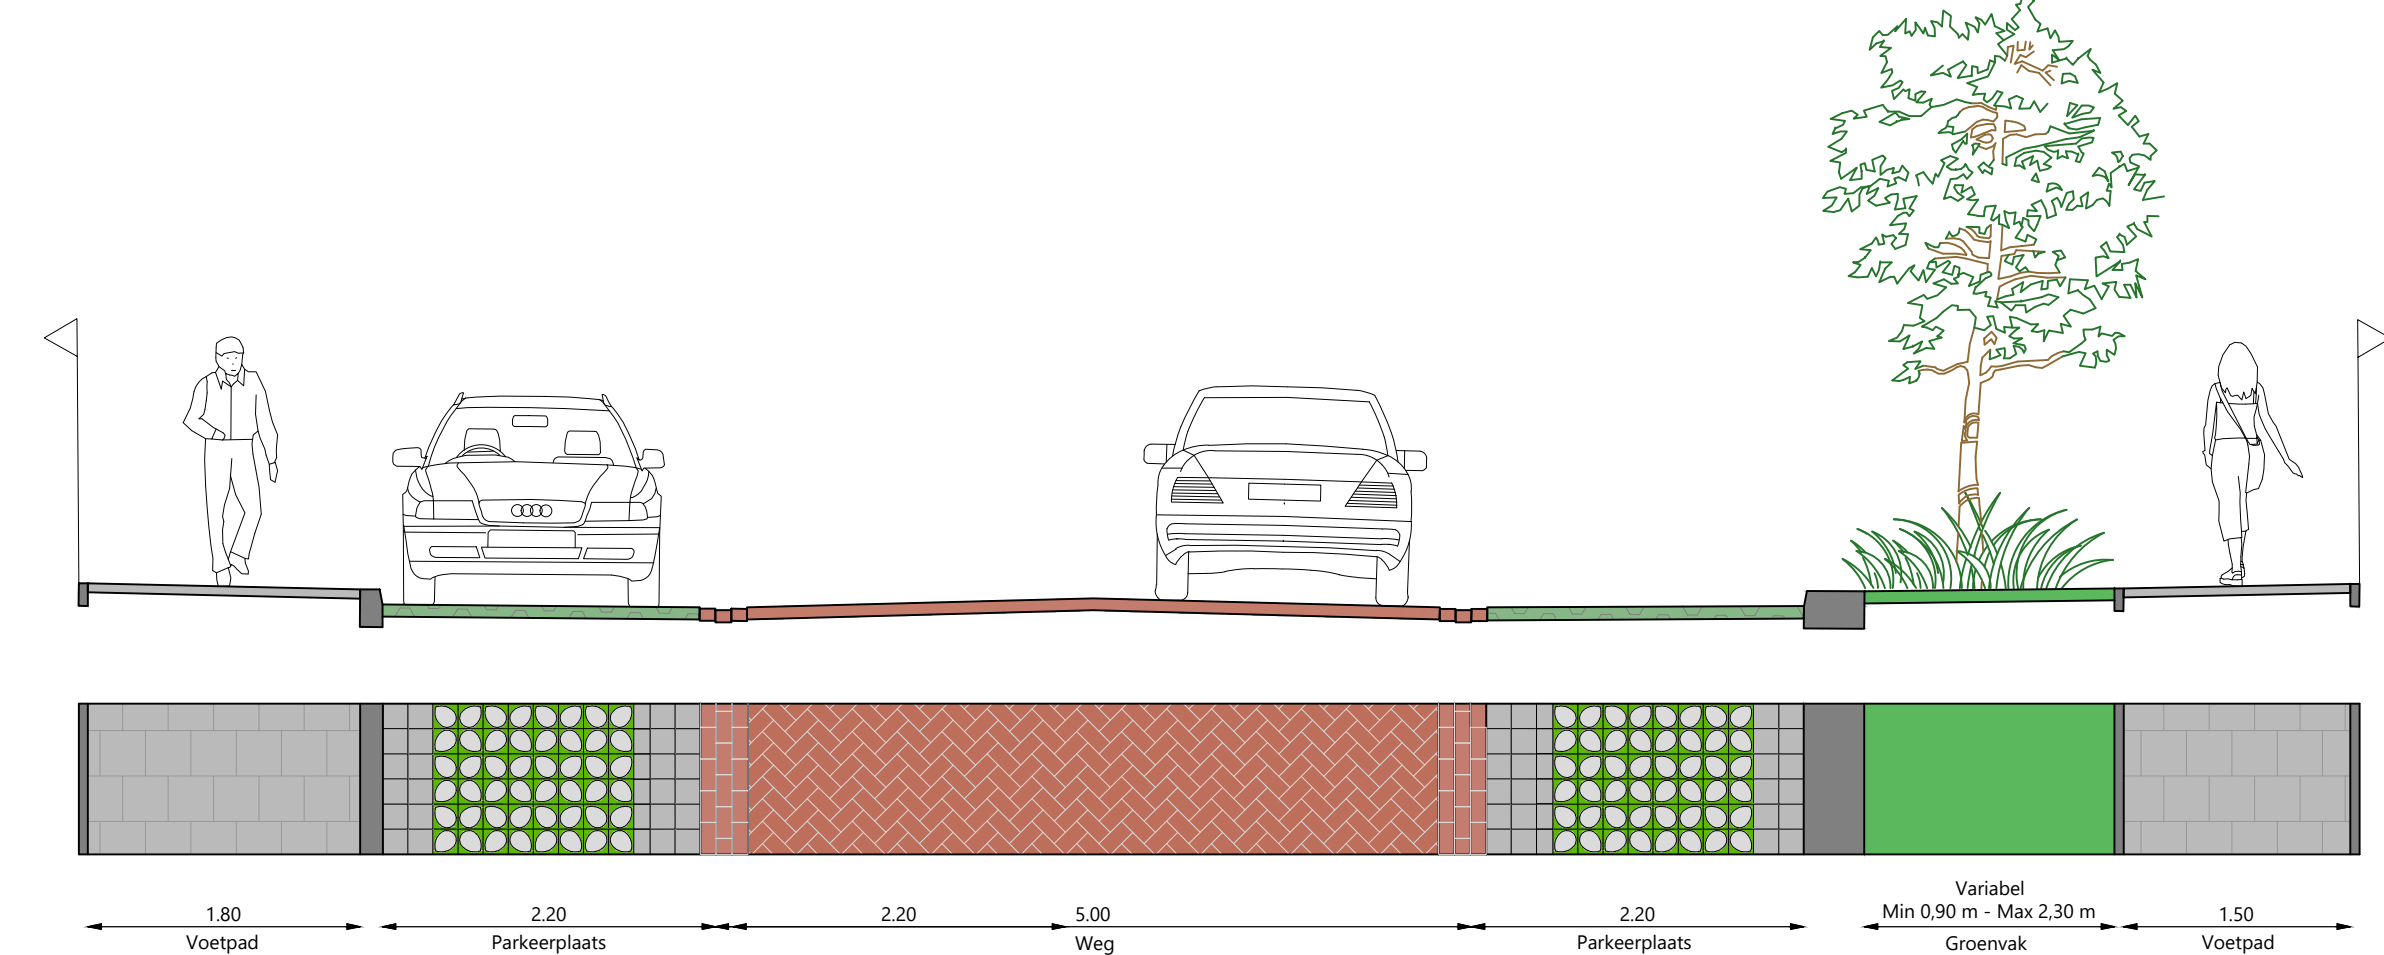

PRINCIPEPROFIEL EEN - NIEUWE SITUATIE KERKSTRAAT (BENTSTRAAT - DOKTER SCHUTTERSSTRAAT)
Schaal 1:50

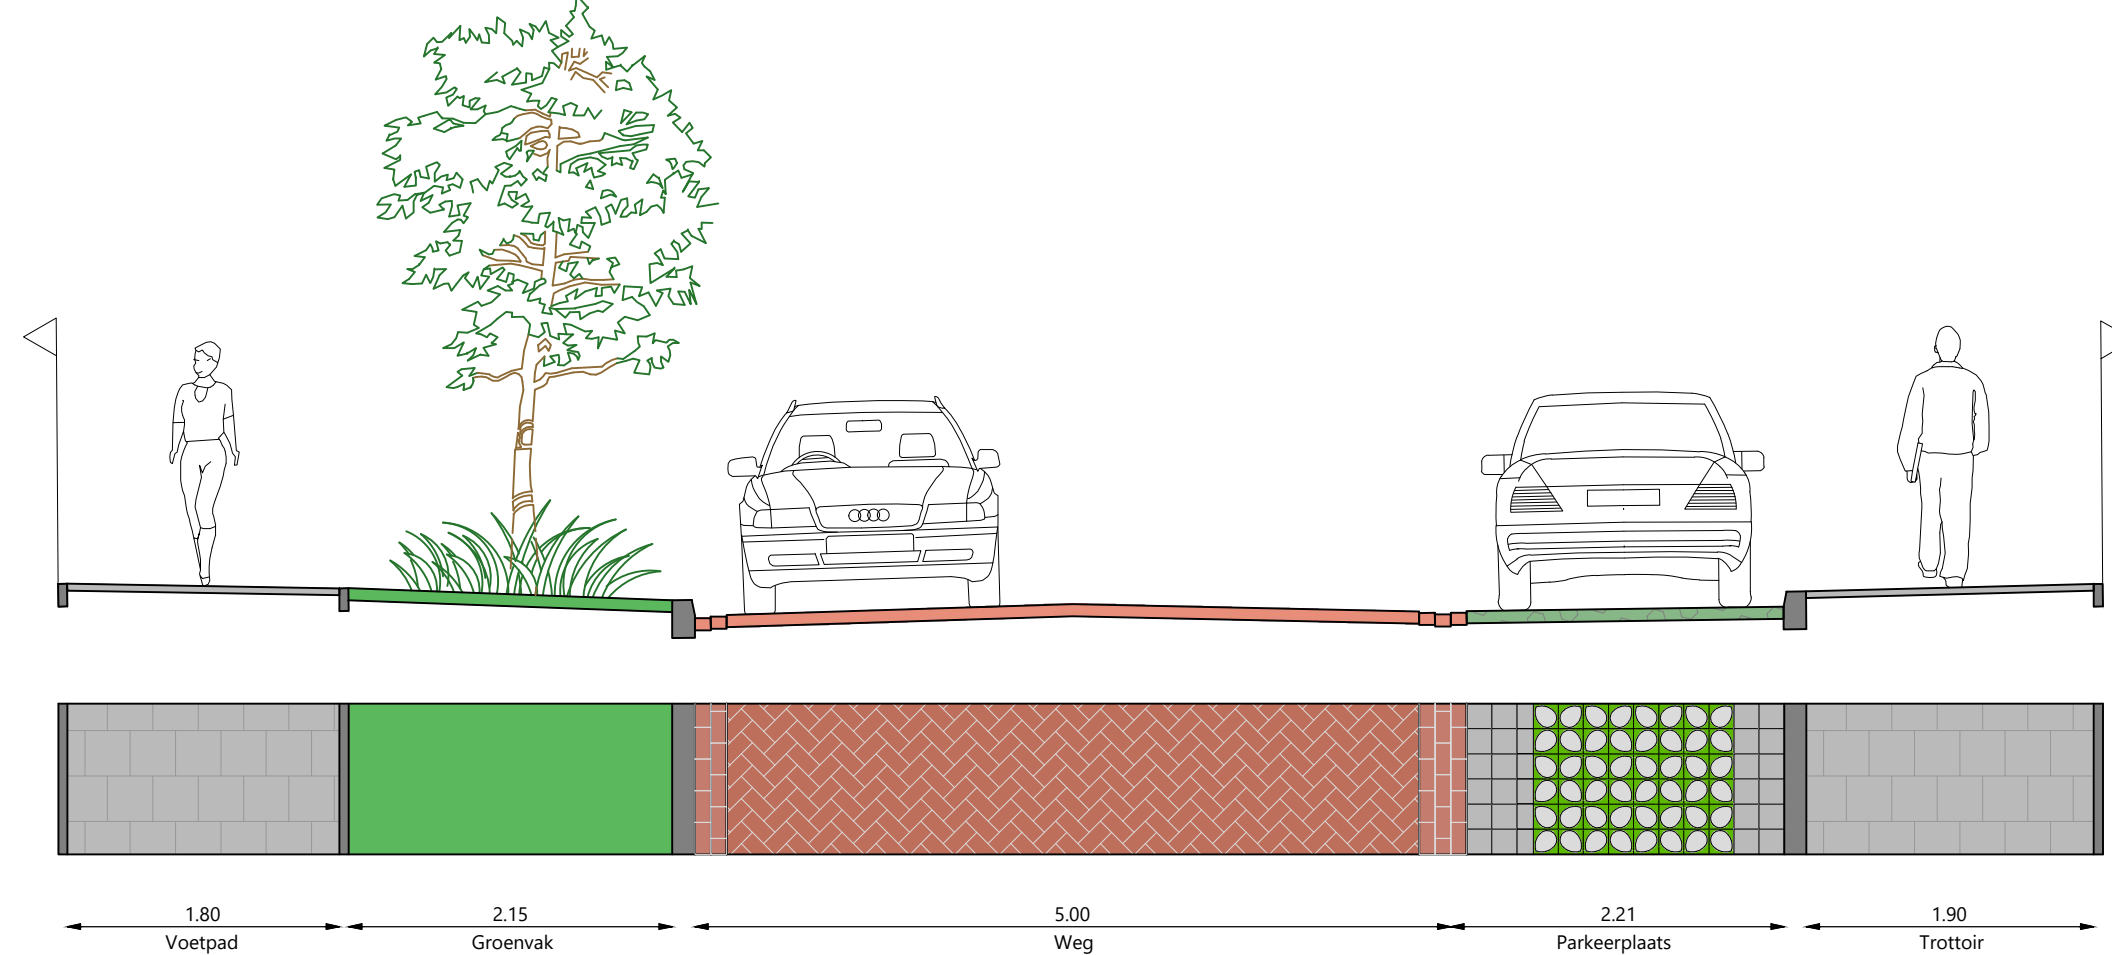

PRINCIPEPROFIEL TWEE - NIEUWE SITUATIE KERKSTRAAT (DOKTER SCHUTTERSSTRAAT - GRONAUSESTRAAT)
Schaal 1:50

GROENBLAUW GLANERBRUG

Inloopbijeenkomst Definitief Ontwerp Kerkstraat,
26 - 03 - 2024

Gemeente Enschede

